



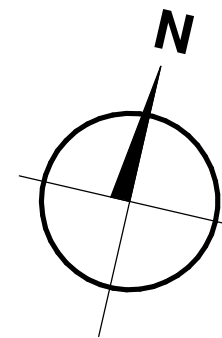

KLATKA:	KONDYGNACJA:	LICZBA POKOI:
A	2	2

ZESTAWIENIE POMIESZCZEŃ


NR	NAZWA POMIĘCZENIA	POWIERZCHNIA
A2/3/1	HALL	5.10 m ²
A2/3/2	DZIENNY + A.K.	26.27 m ²
A2/3/3	SYPIALNY	12.76 m ²
A2/3/4	ŁAZIENKA	3.77 m ²
		47.89 m²

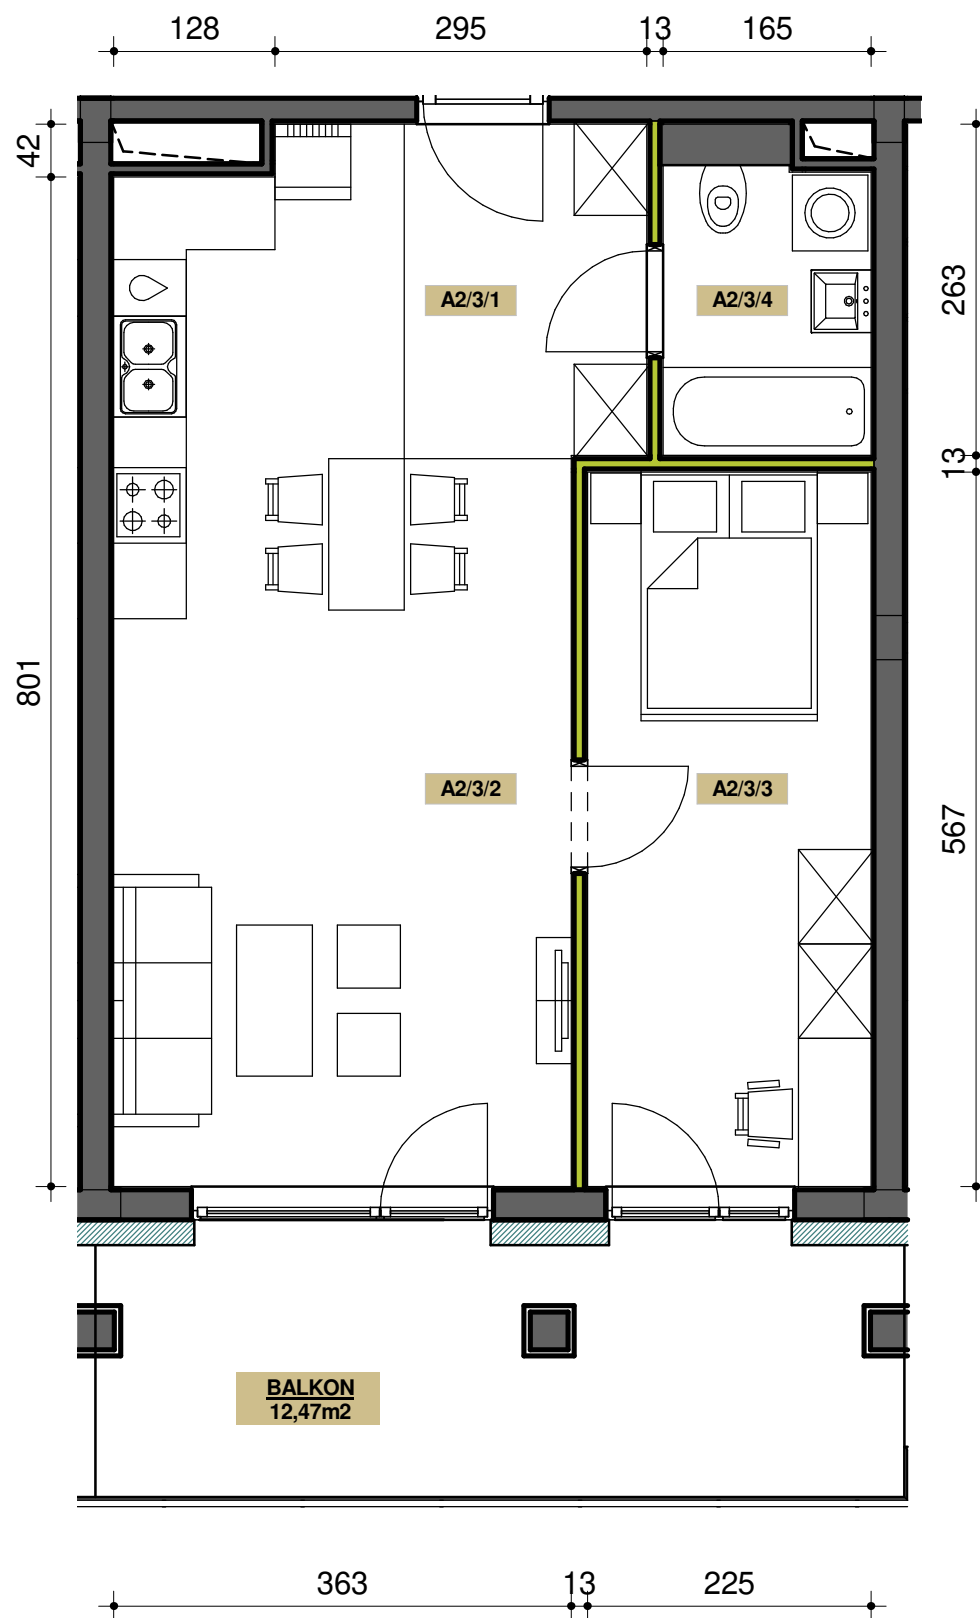

LEGENDA

- ściana bez możliwości wyburzenia/ demontażu
- ściana z możliwością wyburzenia/ demontażu

SKALA

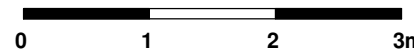

LOKALIZACJA



INWESTOR:

VITIS PARK sp. z o.o. sp.k.

ul. Wincentego Witosa 76
25 - 561 Kielce
NIP 9592045112
www.vitispark.pl
biuro sprzedaży tel.: 665-055-665

JEDNOSTKA PROJEKTOWA:

ABRIS PRACOWNIA ARCHITEKTONICZNA
PIOTR ANDRZEJEWSKI

26-130 Suchedniów, ul. Warszawska 118b
tel. 501 439 849
e-mail: abris.architekci@gmail.com