
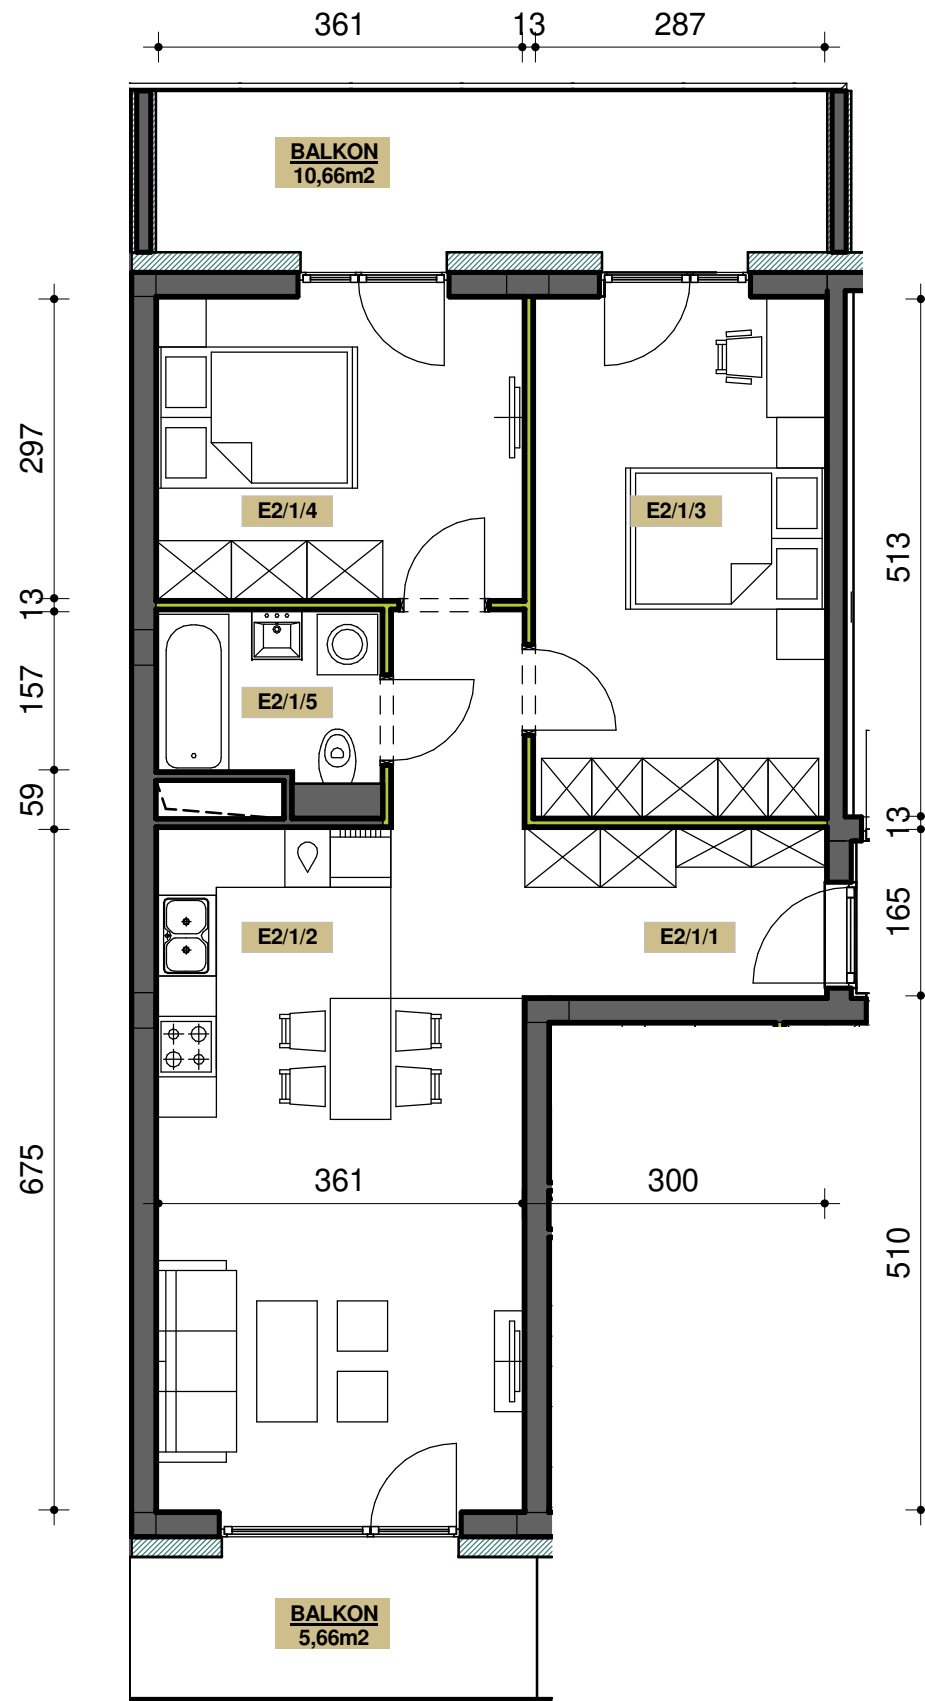


LEGENDA

- ściana bez możliwości wyburzenia/ demontażu
- ściana z możliwością wyburzenia/ demontażu

SKALA

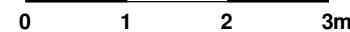

KLATKA:

E

KONDYGNACJA:

2


LICZBA POKOI:

3

ZESTAWIENIE POMIESZCZEŃ

NR	NAZWA POMIĘCZENIA	POWIERZCHNIA
E2/1/1	HALL	9.91 m ²
E2/1/2	DZIENNY + A.K.	21.91 m ²
E2/1/3	SYPIALNY	14.72 m ²
E2/1/4	SYPIALNY	10.72 m ²
E2/1/5	ŁAZIENKA	3.57 m ²
		60.83 m ²

LOKALIZACJA

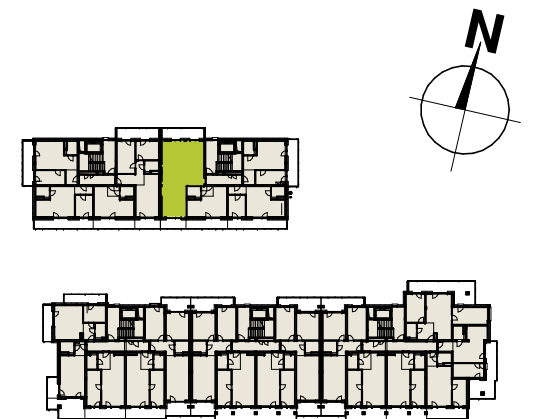

INWESTOR:

VITIS PARK sp. z o.o. sp.k.

ul. Wincentego Witosa 76
25 - 561 Kielce
NIP 9592045112
www.vitispark.pl
biuro sprzedaży tel.: 665-055-665

JEDNOSTKA PROJEKTOWA:

ABRIS PRACOWNIA ARCHITEKTONICZNA
PIOTR ANDRZEJEWSKI

26-130 Suchedniów, ul. Warszawska 118b
tel. 501 439 849
e-mail: abris.architekci@gmail.com