



|          |              |               |
|----------|--------------|---------------|
| KLATKA:  | KONDYGNACJA: | LICZBA POKOI: |
| <b>B</b> | <b>1</b>     | <b>3</b>      |

### ZESTAWIENIE POMIESZCZEŃ

| NR      | NAZWA POMIĘCZENIA | POWIERZCHNIA               |
|---------|-------------------|----------------------------|
| UB1/1/1 | KOMUNIKACJA       | 10.81 m <sup>2</sup>       |
| UB1/1/2 | DZIENNY + A.K.    | 21.77 m <sup>2</sup>       |
| UB1/1/3 | POKÓJ TV          | 15.56 m <sup>2</sup>       |
| UB1/1/4 | SYPIALNY          | 15.41 m <sup>2</sup>       |
| UB1/1/5 | ŁAZIENKA          | 3.96 m <sup>2</sup>        |
|         |                   | <b>67.52 m<sup>2</sup></b> |

### LOKALIZACJA



### INWESTOR:



VITIS PARK sp. z o.o. sp.k.

ul. Wincentego Witosa 76  
25 - 561 Kielce  
NIP 9592045112  
www.vitispark.pl  
biuro sprzedaży tel.: 665-055-665

### JEDNOSTKA PROJEKTOWA:

ABRISS PRACOWNIA ARCHITEKTONICZNA  
PIOTR ANDRZEJEWSKI

26-130 Suchedniów, ul. Warszawska 118b  
tel. 501 439 849  
e-mail: abriss.architekci@gmail.com

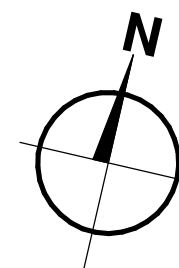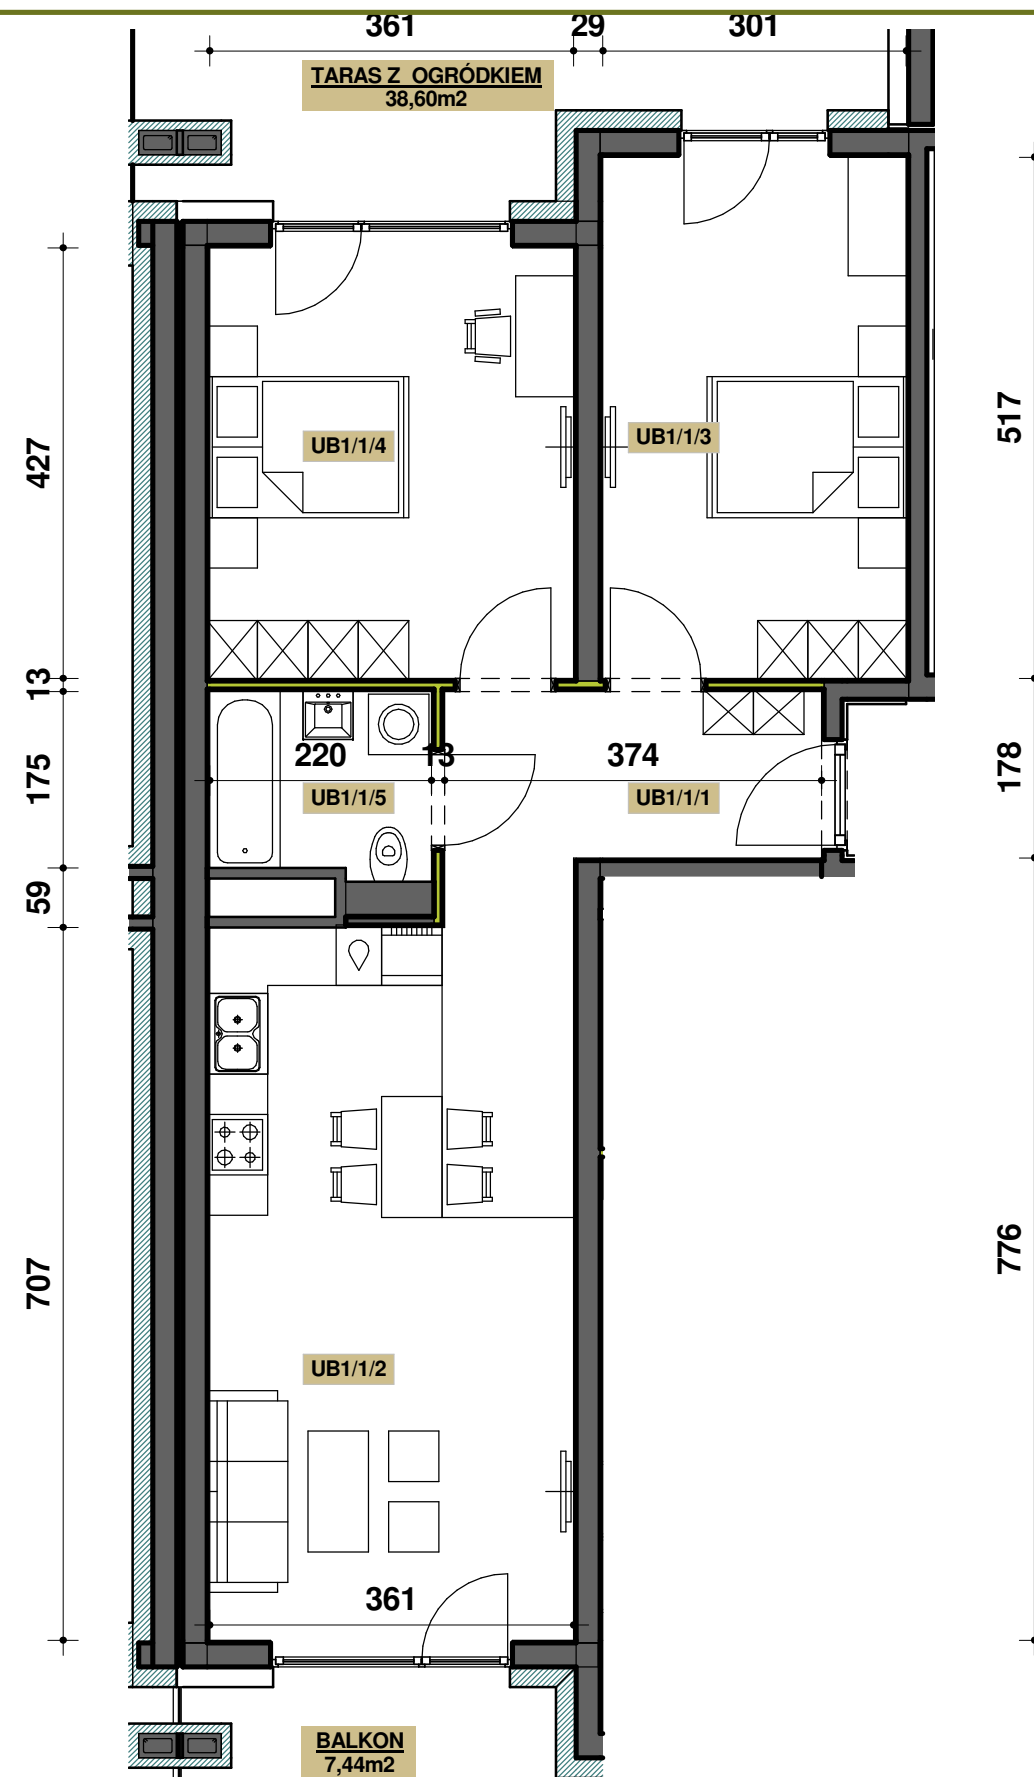

### LEGENDA

- ściana bez możliwości wyburzenia/ demontażu
- ściana z możliwością wyburzenia/ demontażu

### SKALA



- UWAGI:**
- WYMIARY POMIESZCZEŃ, LOKALIZACJĘ PRZYBORÓW SANITARNYCH, ROZMIESZCZENIE PUNKTÓW INSTALACYJNYCH ITP. PODANO ZGODNIE Z PROJEKTEM BUDOWLANYM. MOGĄ WYSTĄPIĆ NIEWIELKIE RÓŻNICE WYMIARÓW I USYTUOWANIA ELEMENTÓW POWSTAŁE W TRAKCIE REALIZACJI OBIEKTU. PODANE WYMIARY SĄ WYMIARAMI W ŚWIETLE WYKOŃCZONYCH ŚCIAN OKŁADZINAMI O GRUBOŚCI 2,5 CM.
  - POWIERZCHNIA LOKALU JEST OKREŚLONA NA PODSTAWIE, OBOWIĄZUJĄCYCH NA CZAS SPORZĄDZANIA PROJEKTU, PRZEPISÓW PRAWNYCH I NORM. ZGODNIE Z ZASADAMI ZAWARTYMI W POLSKIEJ NORMIE POWIERZCHNIA LOKALU JEST OBLICZONA W METRACH KWADRATOWYCH Z DOKŁADNOŚCIĄ DO DWÓCH MIEJSC PO PRZECINKU, DLA WYMIARÓW LOKALU W STANIE WYKOŃCZONYM, NA POZIOMIE PODŁOŻY, NIE LICZĄC LISTEW PRZYPODŁOGOWYCH, PROGÓW ITP. DO POWIERZCHNI LOKALU WLICZA SIĘ POWIERZCHNIE ELEMENTÓW NADAJĄCYCH SIĘ DO DEMONTARZU, NATOMIAST NIE SĄ WLICZONE POWIERZCHNIE OTWORÓW NA DRZWI I OKNA ORAZ NISZE W ELEMENTACH ZAMYKAJĄCYCH.
  - PRZEDSTAWIONA NA RZUCIE PRZYKŁADOWA ARANŻACJA MA CHARAKTER INFORMACYJNY I NIE JEST OFERTĄ W ROZUMIENIU KODEKSU CYWILNEGO. UMEBLOWANIE NIE STANOWI WYPOSAŻENIA SPRZEDAWANEGO LOKALU.
  - PREZENTOWANA KARTA KATALOGOWA JEST POGŁĄDOWA, POWIERZCHNIE MOGĄ ULEC ZMIANIE WRAZ ZE ZMIANĄ ARANŻACJI LOKALI.